


PRÍLOHA č. 11.

č. 375

■ Tisk Mapy

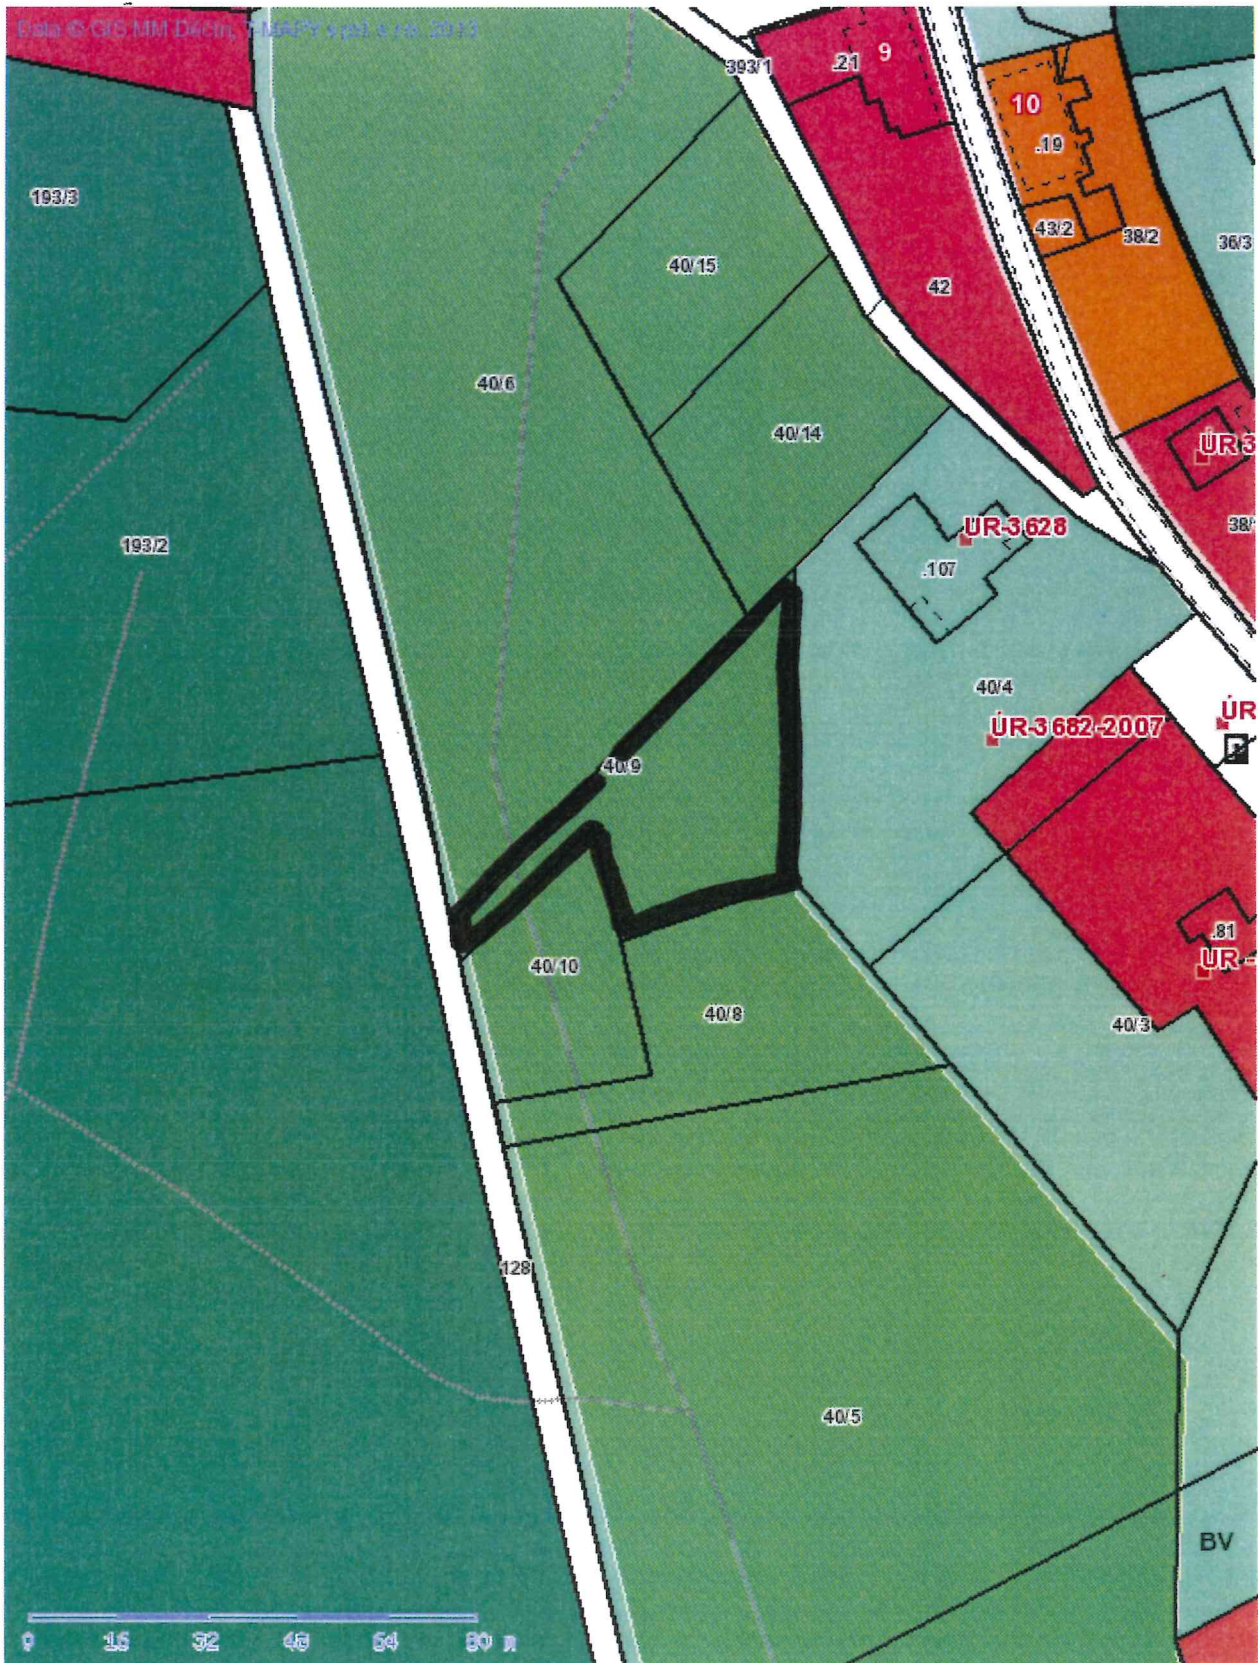

1:1365

*p.p. č. 40/9
k.ú. MAXIČKY*

ZÁŤER: PLOCHA BYDLIENI (RD)