


Č. 317

Tisk Mapy

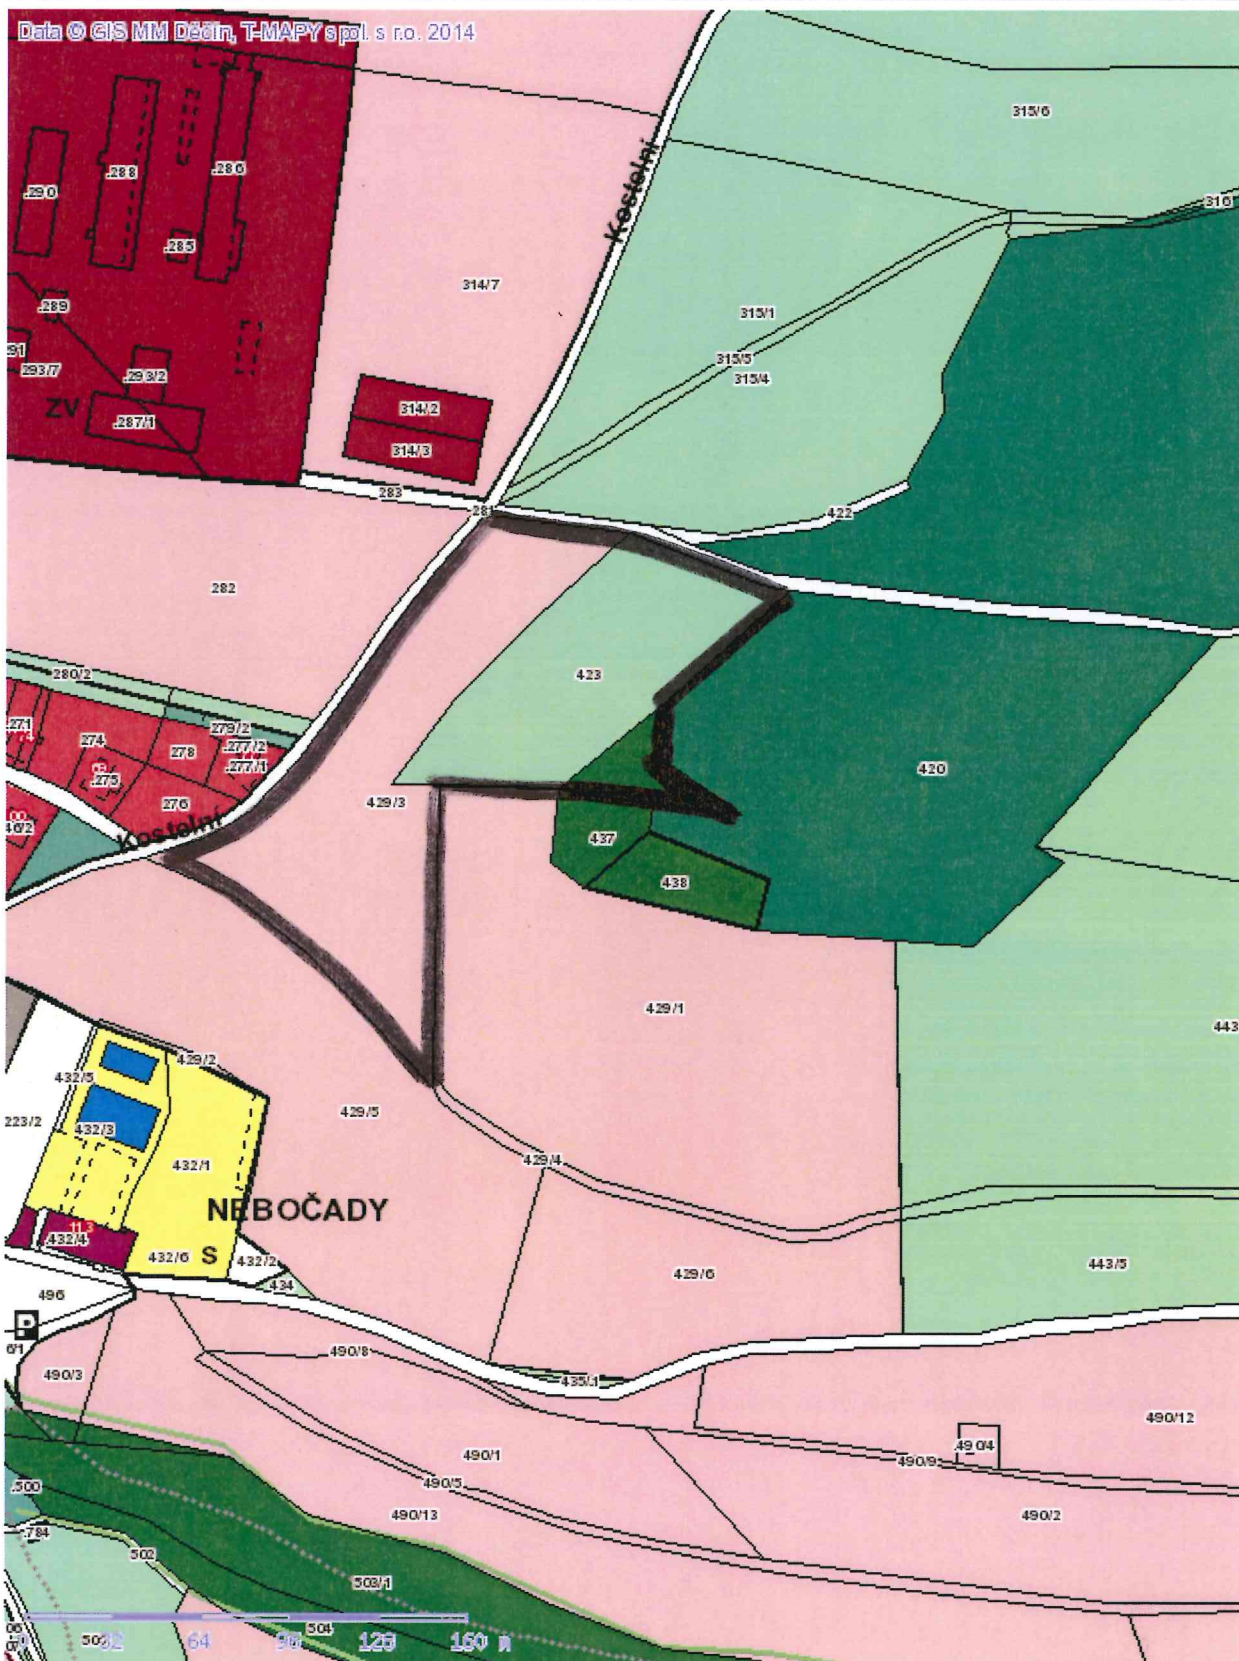


p.p.č. 423, 429/3
 k. ú. NEBOČADY
 ZÁMĚR: PLOCHA BYDLENÍ (RD)

příloha č. 11.

č. 379

■ Tisk Mapy

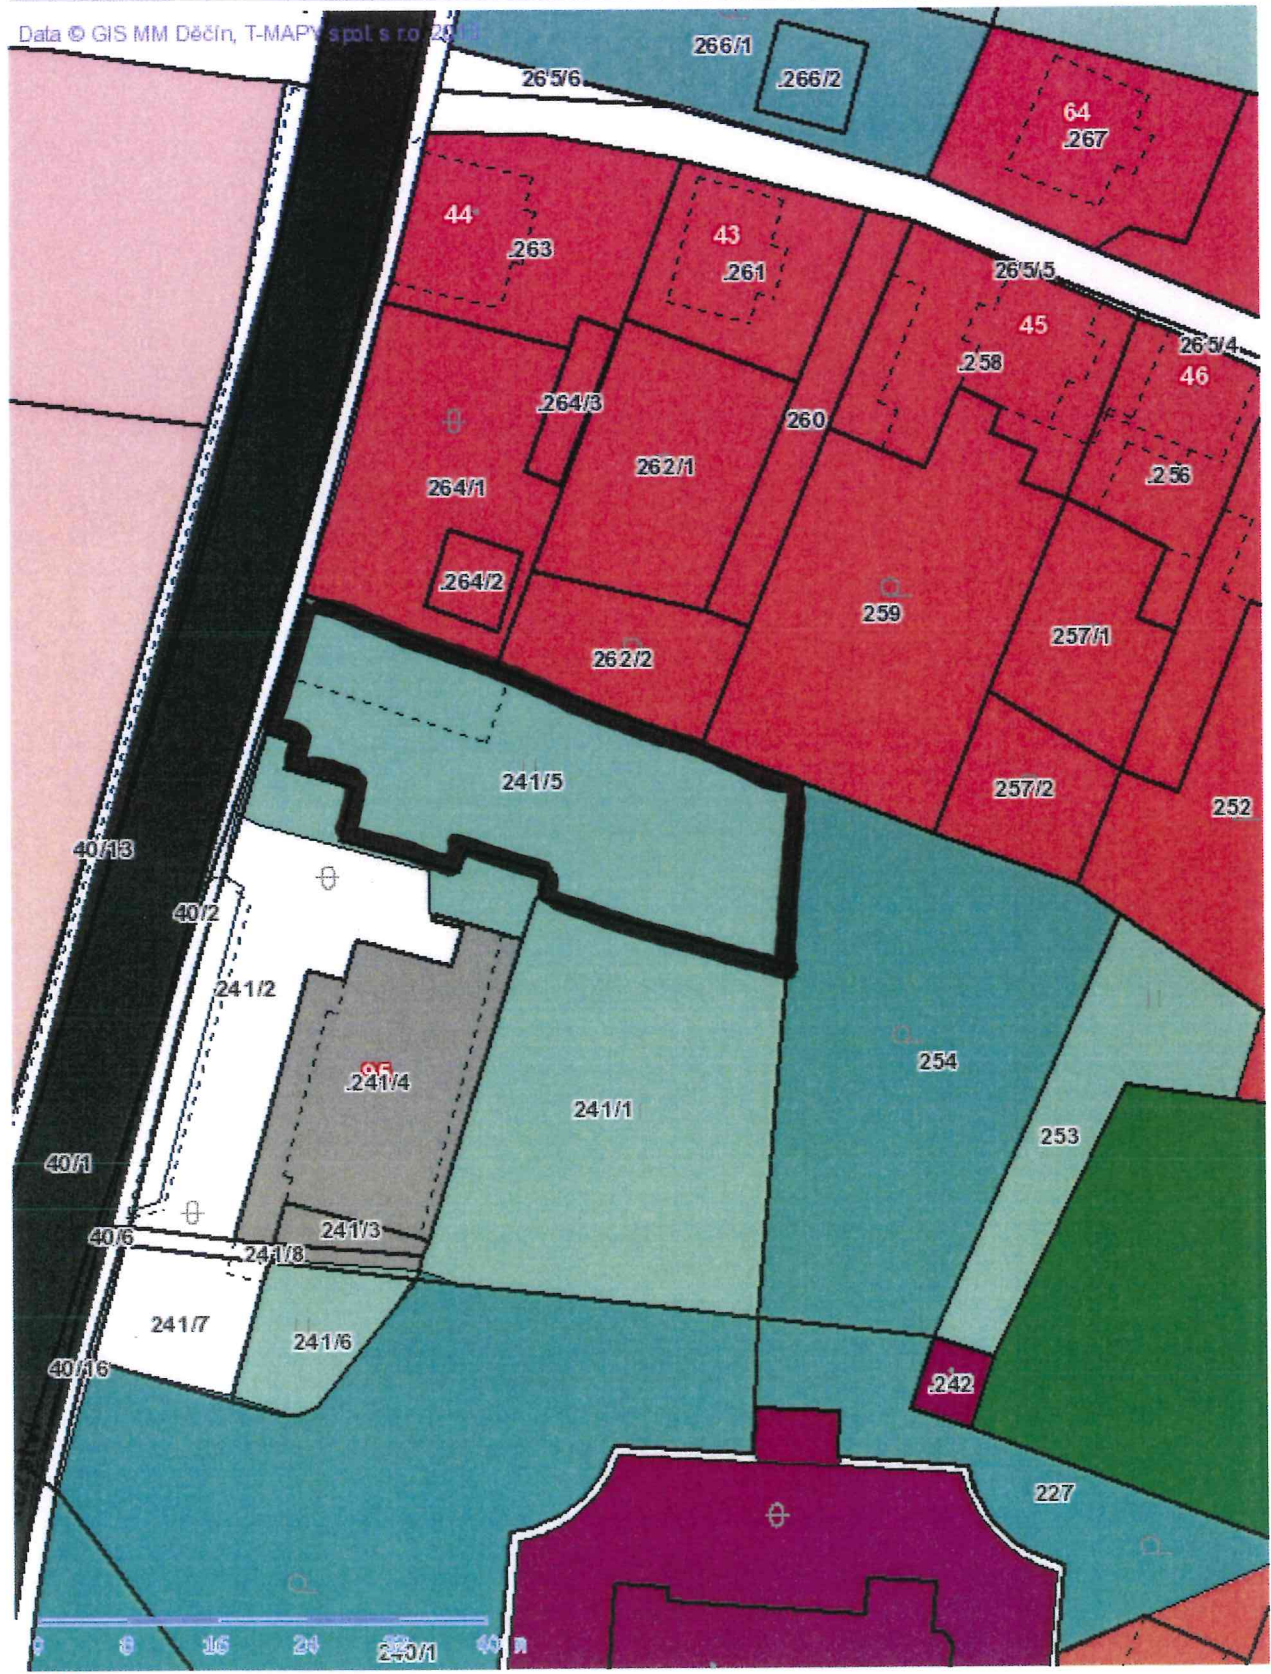

*p.p. č. 241/5
E. U. NEBOČADY
PŮŤER - PLOCHA BYDLENÍ (RD)*