


ÚZEMNÍ PLÁN DOLNÍ HABARTICE

Úplné znění po změně č. 1

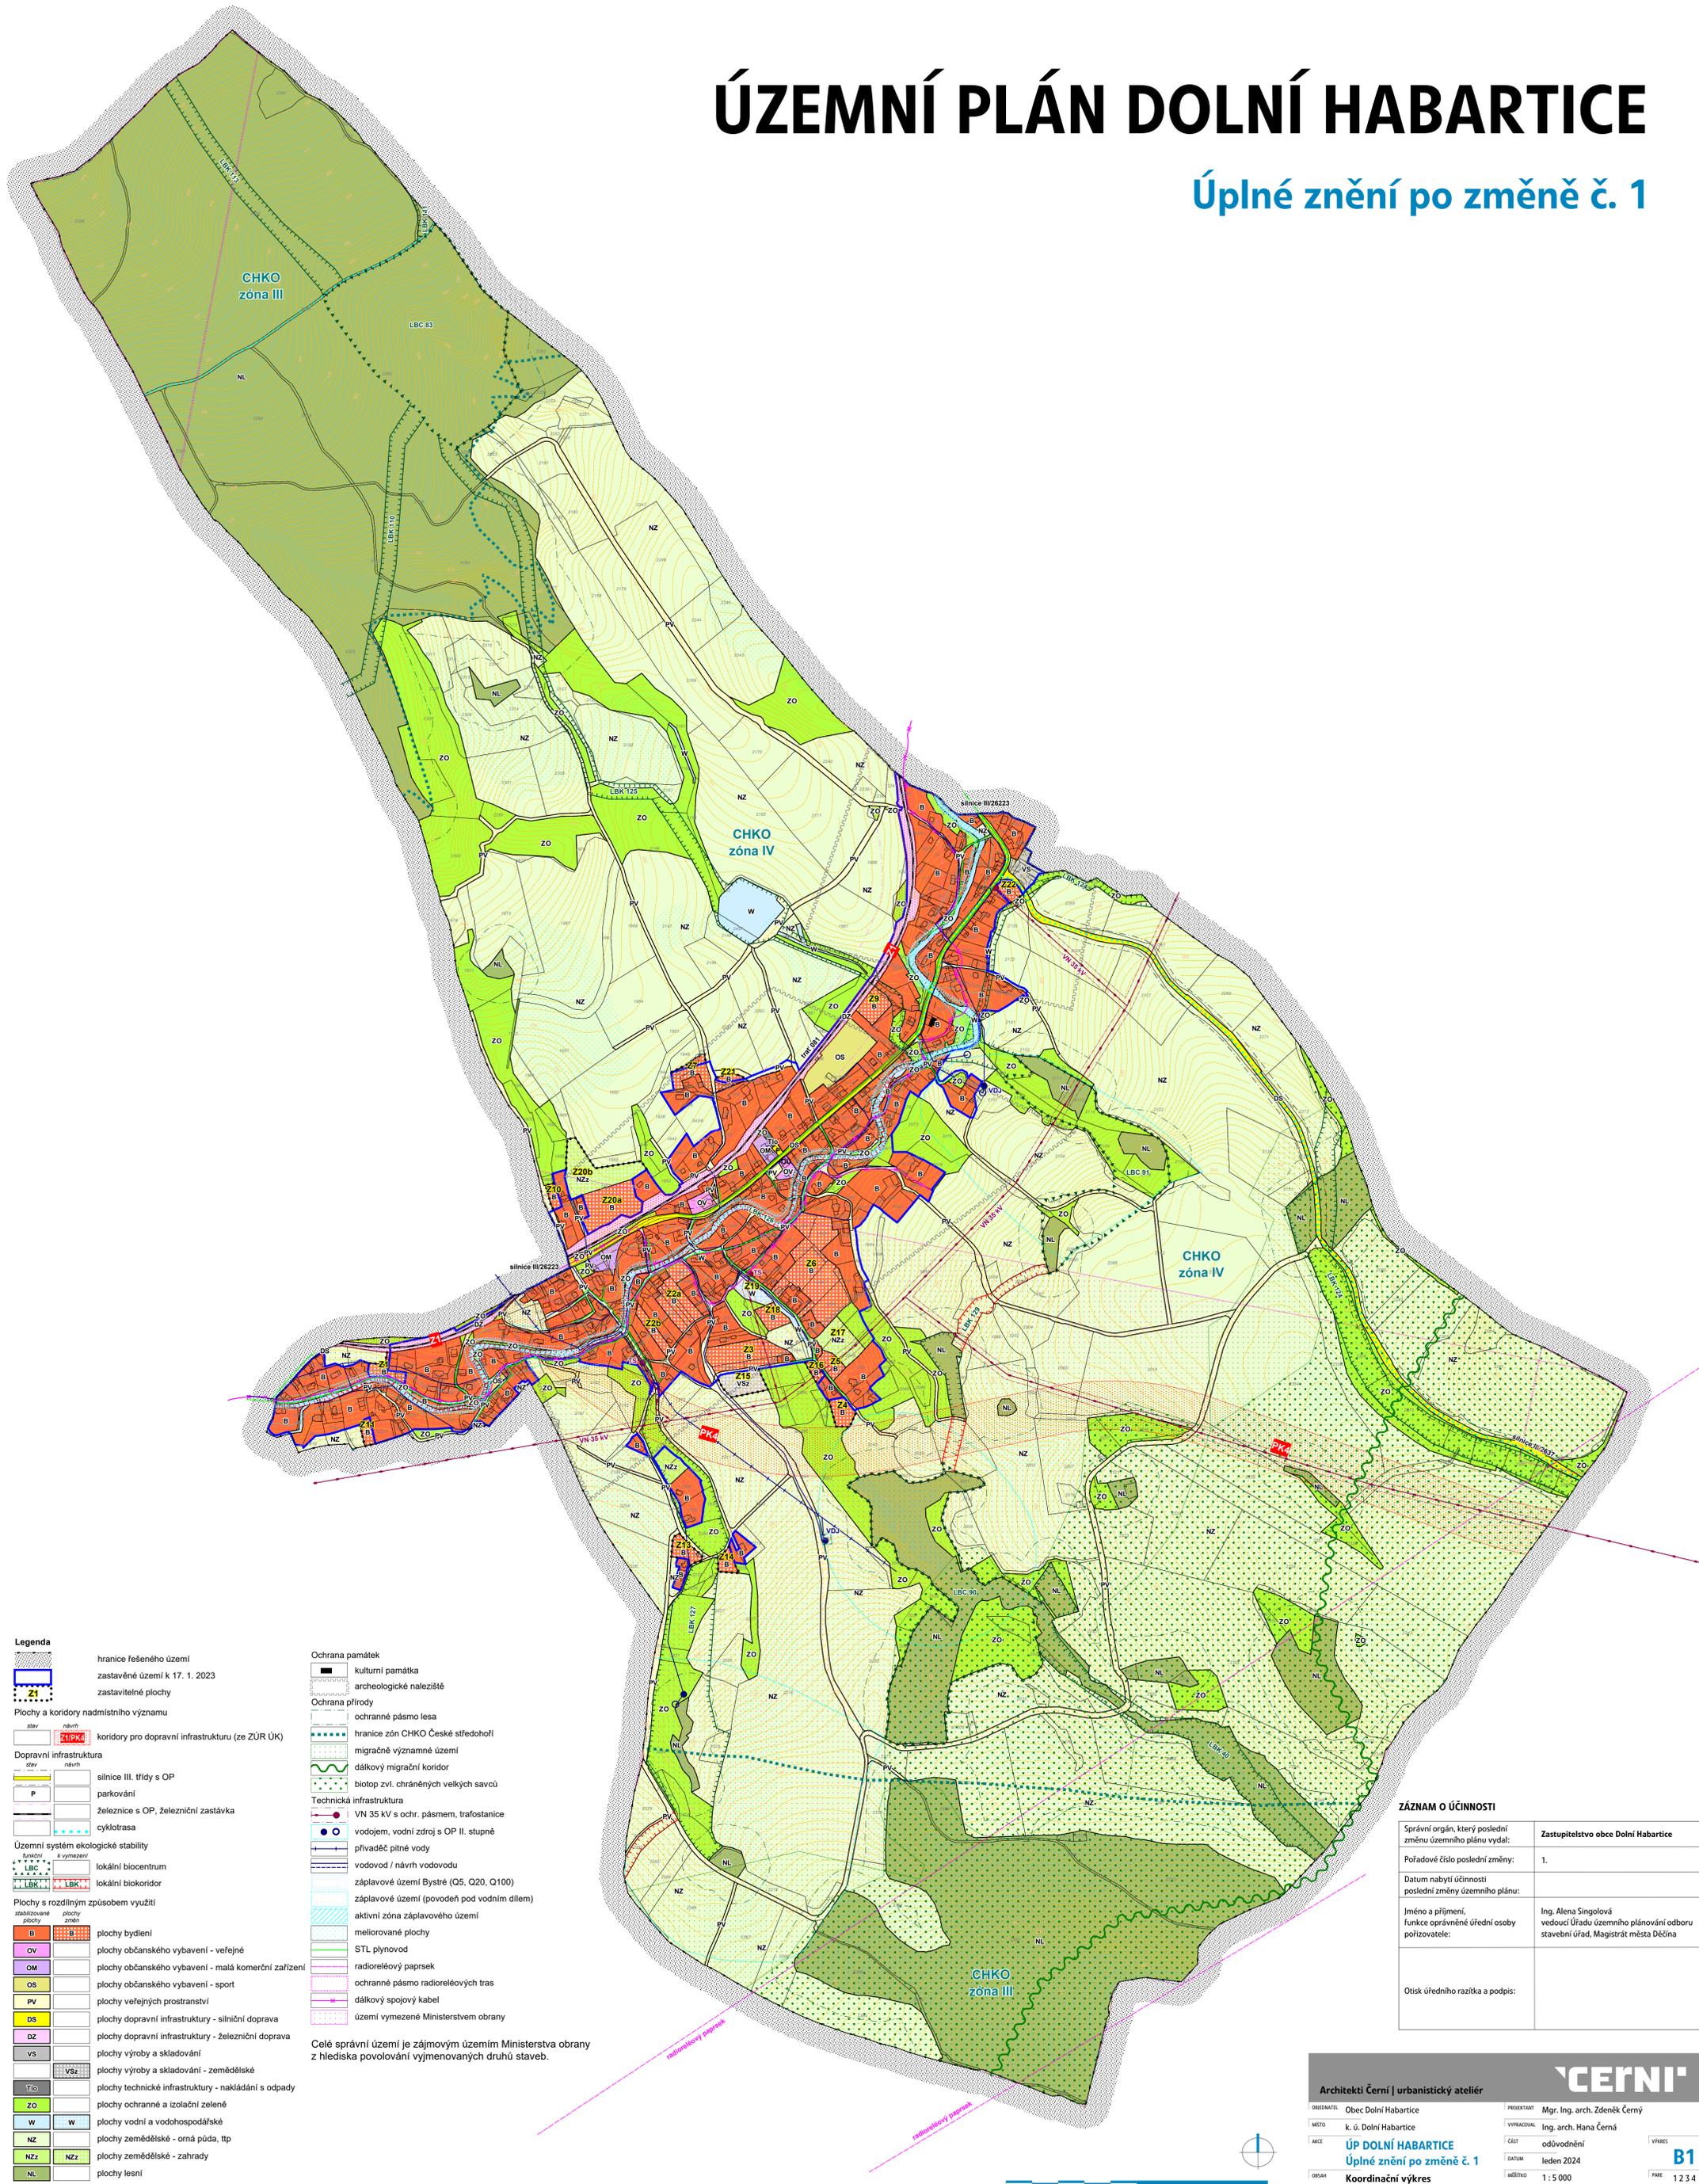

- Legenda**
- hranice řešeného území
 - zastavěné území k 17. 1. 2023
 - zastavitelné plochy
 - Plochy a koridory nadmístního významu
 - Dopravní infrastruktura
 - Územní systém ekologické stability
 - Plochy s rozdílným způsobem využití

- Ochrana památek**
- kulturní památka
 - archeologické naleziště
- Ochrana přírody**
- ochranné pásmo lesa
 - hranice zón CHKO České středohoří
 - migračně významné území
 - dálkový migrační koridor
 - biotop zvl. chráněných velkých savců
- Technická infrastruktura**
- VN 35 kV s ochr. pásmem, trafostanice
 - vodotoč, vodní zdroj s OP II. stupně
 - přiváděč pitné vody
 - vodovod / návrh vodovodu
 - záplavové území Bystré (Q5, Q20, Q100)
 - záplavové území (povodeň pod vodním dílem)
 - aktivní zóna záplavového území
 - meliorované plochy
 - STL plynovod
 - radioreleový paprsek
 - ochranné pásmo radioreleových tras
 - dálkový spojový kabel
 - území vymezené Ministerstvem obrany
- Celé správní území je zájmovým územím Ministerstva obrany z hlediska povolování vyjmenovaných druhů staveb.

ZÁZNAM O ÚČINNOSTI

| | |
|---|---|
| Správní orgán, který poslední změnu územního plánu vydal: | Zastupitelstvo obce Dolní Habartice |
| Pořadové číslo poslední změny: | 1. |
| Datum nabytí účinnosti poslední změny územního plánu: | |
| Jméno a příjmení, funkce oprávněné úřední osoby pořizovatele: | Ing. Alena Singulová vedoucí Úřadu územního plánování odboru stavební úřad, Magistrát města Děčína |
| Otisk úřední razítka a podpis: | |

Architekti Černí | urbanistický ateliér

ORIENTAČNÍ: Obec Dolní Habartice
MÍSTO: k. ú. Dolní Habartice
AKCE: ÚP DOLNÍ HABARTICE
Úplné znění po změně č. 1
KOORDINAČNÍ VÝKRES

PROJEKTANT: Mgr. Ing. arch. Zdeněk Černý
VYPRACOVATEL: Ing. arch. Hana Černá
ČÁST: odůvodnění
DATUM: leden 2024
MĚŘÍTKO: 1 : 5 000

CERNÍ

VÝKRES: B1
PÁREK: 1 2 3 4

