

# ÚZEMNÍ PLÁN LUDVÍKOVICE



## KOORDINAČNÍ VÝKRES

NÁVRH DLE § 50 STAVEBNÍHO  
ZÁKONA KE SPOLEČNÉMU JEDNÁNÍ

1 : 10 000

### LEGENDA

- |  |  |   |
|--|--|---|
|  |  | HRANICE ŘEŠENÉHO ÚZEMÍ                                    |
|  |  | HRANICE ZASTAVĚNÉHO ÚZEMÍ<br>HRANICE ZASTAVITELNÝCH PLOCH |
- PLOCHY BYDLENÍ**
- |  |  |              |
|--|--|--------------|
|  |  | INDIVIDUÁLNÍ |
|  |  | HROMADNÉ     |
- PLOCHY OBČANSKÉHO VYBAVENÍ**
- |  |  |                     |
|--|--|---------------------|
|  |  | OBČANSKÁ VYBAVENOST |
|  |  | SPORT               |
|  |  | VEŘEJNÁ POHŘEBIŠTĚ  |
- PLOCHY REKREACE**
- |  |  |              |
|--|--|--------------|
|  |  | INDIVIDUÁLNÍ |
|  |  | HROMADNÁ     |
- PLOCHY VEŘEJNÝCH PROSTRANSTVÍ**
- |  |  |                        |
|--|--|------------------------|
|  |  | VEŘEJNÝCH PROSTRANSTVÍ |
|--|--|------------------------|
- PLOCHY VÝROBY A SKLADOVÁNÍ**
- |  |  |                              |
|--|--|------------------------------|
|  |  | ZEMĚDĚLSKÁ A LESNICKÁ VÝROBA |
|  |  | VÝROBA A SKLADY              |
- PLOCHY DOPRAVNÍ INFRASTRUKTURY**
- |  |  |   |
|--|--|---|
|  |  | SILNICE I. TRÍDY                        |
|  |  | OBCHVAT DĚČINA I/13 - FOLKNÁRSKÁ SPOJKA |
|  |  | SILNICE III. TRÍDY                      |
|  |  | KOMUNIKACE MÍSTNÍ                       |
|  |  | CYKLOTURISTICKÉ TRASY                   |
- PLOCHY TECHNICKÉ INFRASTRUKTURY**
- |  |  |                          |
|--|--|--------------------------|
|  |  | TECHNICKÁ INFRASTRUKTURA |
|  |  | ČISTÍRNA ODPADNÍCH VOD   |
- PLOCHY LESNÍ**
- |  |  |              |
|--|--|--------------|
|  |  | PLOCHY LESNÍ |
|--|--|--------------|
- PLOCHY ZEMĚDĚLSKÉ**
- |  |  |                       |
|--|--|-----------------------|
|  |  | ORNÁ PŮDA             |
|  |  | TRVALÉ TRÁVNÍ POROSTY |
|  |  | ZAHRADY               |
- PLOCHY VODNÍ A VODOHOSPODÁRSKÉ**
- |  |  |                     |
|--|--|---------------------|
|  |  | VODNÍ TOKY A PLOCHY |
|--|--|---------------------|
- PLOCHY ZELENÉ**
- |  |  |               |
|--|--|---------------|
|  |  | PLOCHY ZELENÉ |
|--|--|---------------|
- TECHNICKÁ INFRASTRUKTURA**
- |  |  |                                   |
|--|--|-----------------------------------|
|  |  | VEDENÍ EL. ENERGIE VVN 110 KV     |
|  |  | VEDENÍ EL. ENERGIE VN DO 35 KV    |
|  |  | TRAFOSTANICE                      |
|  |  | PLYNOVOD                          |
|  |  | SDĚLOVACÍ SÍŤ                     |
|  |  | RADIORELÉOVÁ TRASA                |
|  |  | VODOVOD                           |
|  |  | VRT                               |
|  |  | ZDROJ VODY                        |
|  |  | VODOJEM                           |
|  |  | KANALIZACE                        |
|  |  | ČOV                               |
|  |  | ELEKTRONICKÉ KOMUNIKAČNÍ ZAŘÍZENÍ |
- PLOCHY PŘÍRODNÍ**
- |  |  |                                |
|--|--|--------------------------------|
|  |  | ÚSES - NADREGIONÁLNÍ BOKORIDOR |
|  |  | ÚSES - REGIONÁLNÍ BOKORIDOR    |
|  |  | ÚSES - REGIONÁLNÍ BIOCENTRUM   |
|  |  | ÚSES - LOKÁLNÍ BIOCENTRUM      |
|  |  | ÚSES - LOKÁLNÍ BOKORIDOR       |
- LIMITY VYUŽITÍ ÚZEMÍ**
- |  |  |  |
|--|--|--|
|  |  | OCHRANNÉ PÁSMO SILNIC I. a III. TRÍDY      |
|  |  | OCHRANNÉ PÁSMO VEDENÍ EL. ENERGIE          |
|  |  | HRANICE CHKO<br>HRANICE ZÓN CHKO           |
|  |  | NATURA 2000 - PTAČÍ OBLAST LABSKÉ PÍSKOVCE |
|  |  | NATURA 2000 - EVL LABSKÉ ÚDOLÍ             |
|  |  | NÁRODNÍ PŘÍRODNÍ REZERVACE                 |
|  |  | VZDÁLENOST 50 m OD OKRAJE LESA             |
|  |  | SESUVNÁ ÚZEMÍ                              |
|  |  | NEMOVITÉ KULTURNÍ PAMÁTKY                  |
|  |  | ARCHEOLOGICKÉ NALEZIŠTĚ                    |

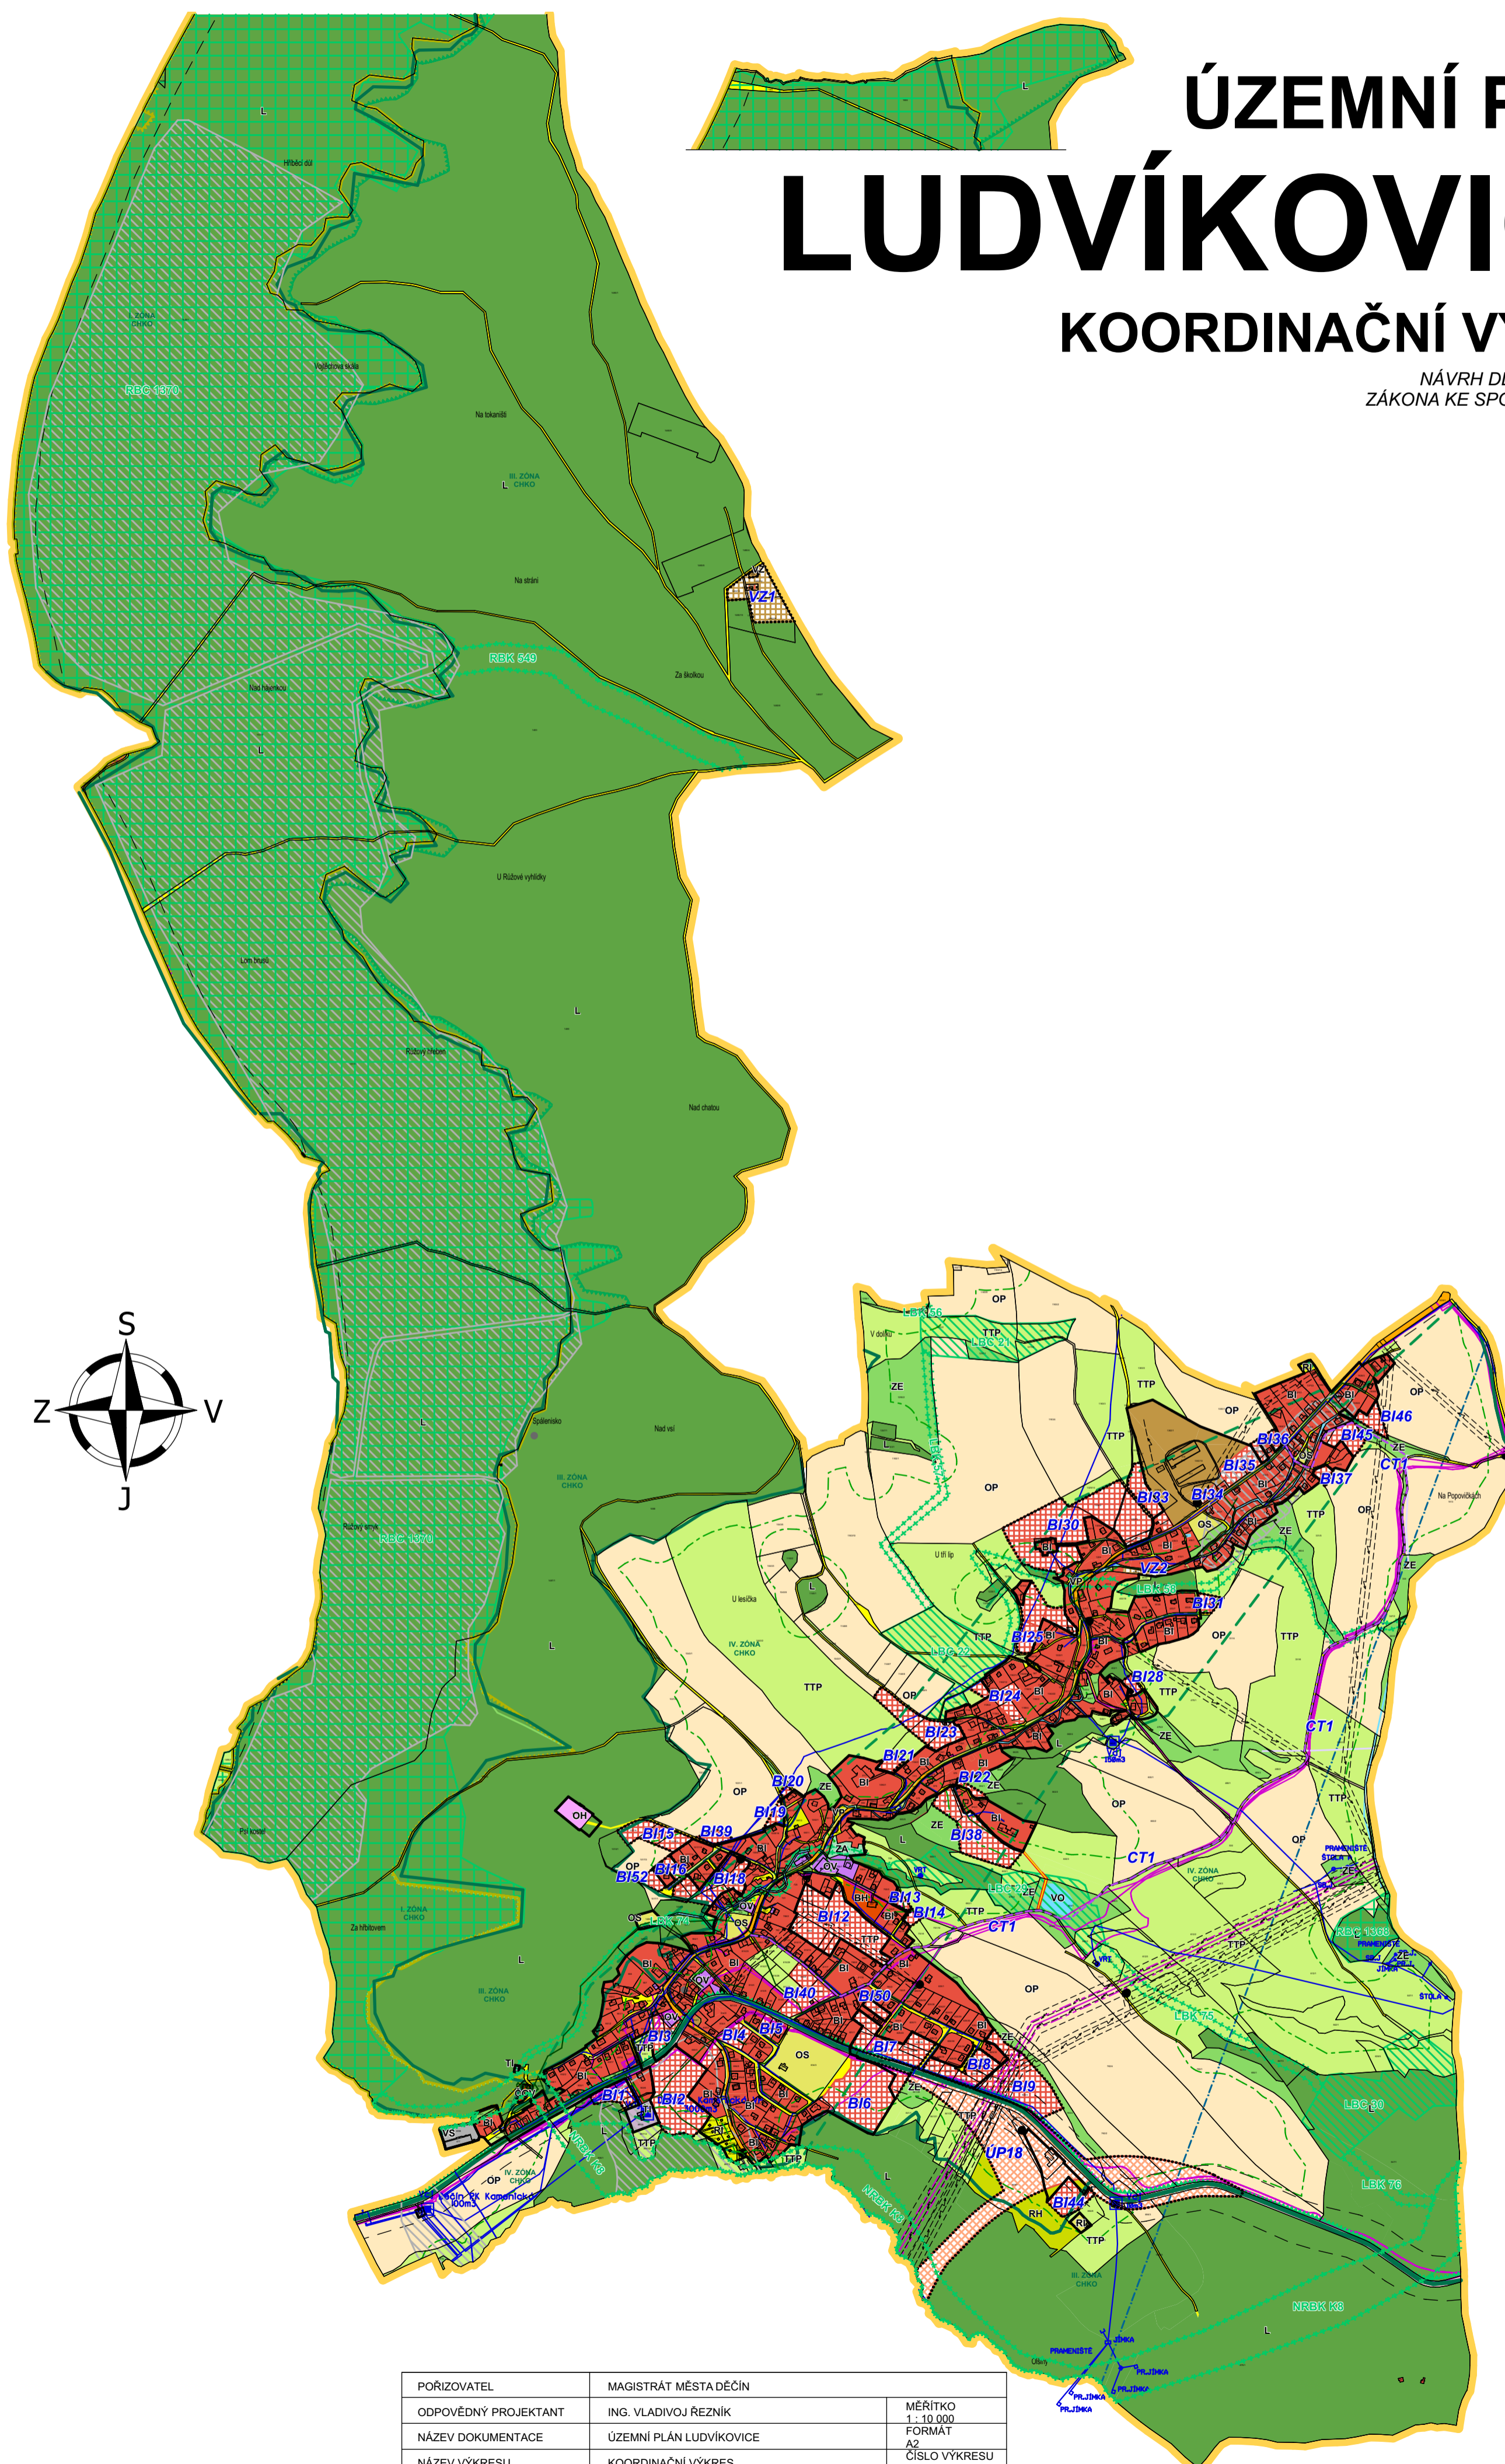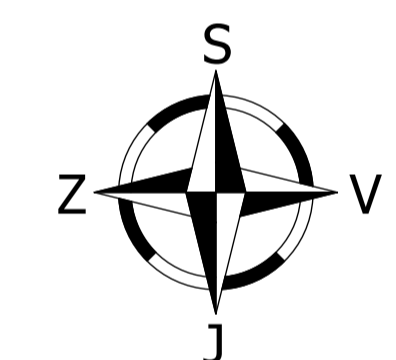

POŘIZOVATEL	MAGISTRÁT MĚSTA DĚČIN	MĚŘÍTKO
ODPOVĚDNÝ PROJEKTANT	ING. VLADIVOJ ŘEZNÍK	1 : 10 000
NÁZEV DOKUMENTACE	ÚZEMNÍ PLÁN LUDVÍKOVICE	FORMÁT
NÁZEV VÝKRESU	KOORDINAČNÍ VÝKRES	A2
FAZE	SPOLEČNÉ JEDNÁNÍ	ČÍSLO VÝKRESU
		4
		DATUM
		6.4.2020