



# DOBRNÁ

## ÚZEMNÍ PLÁN

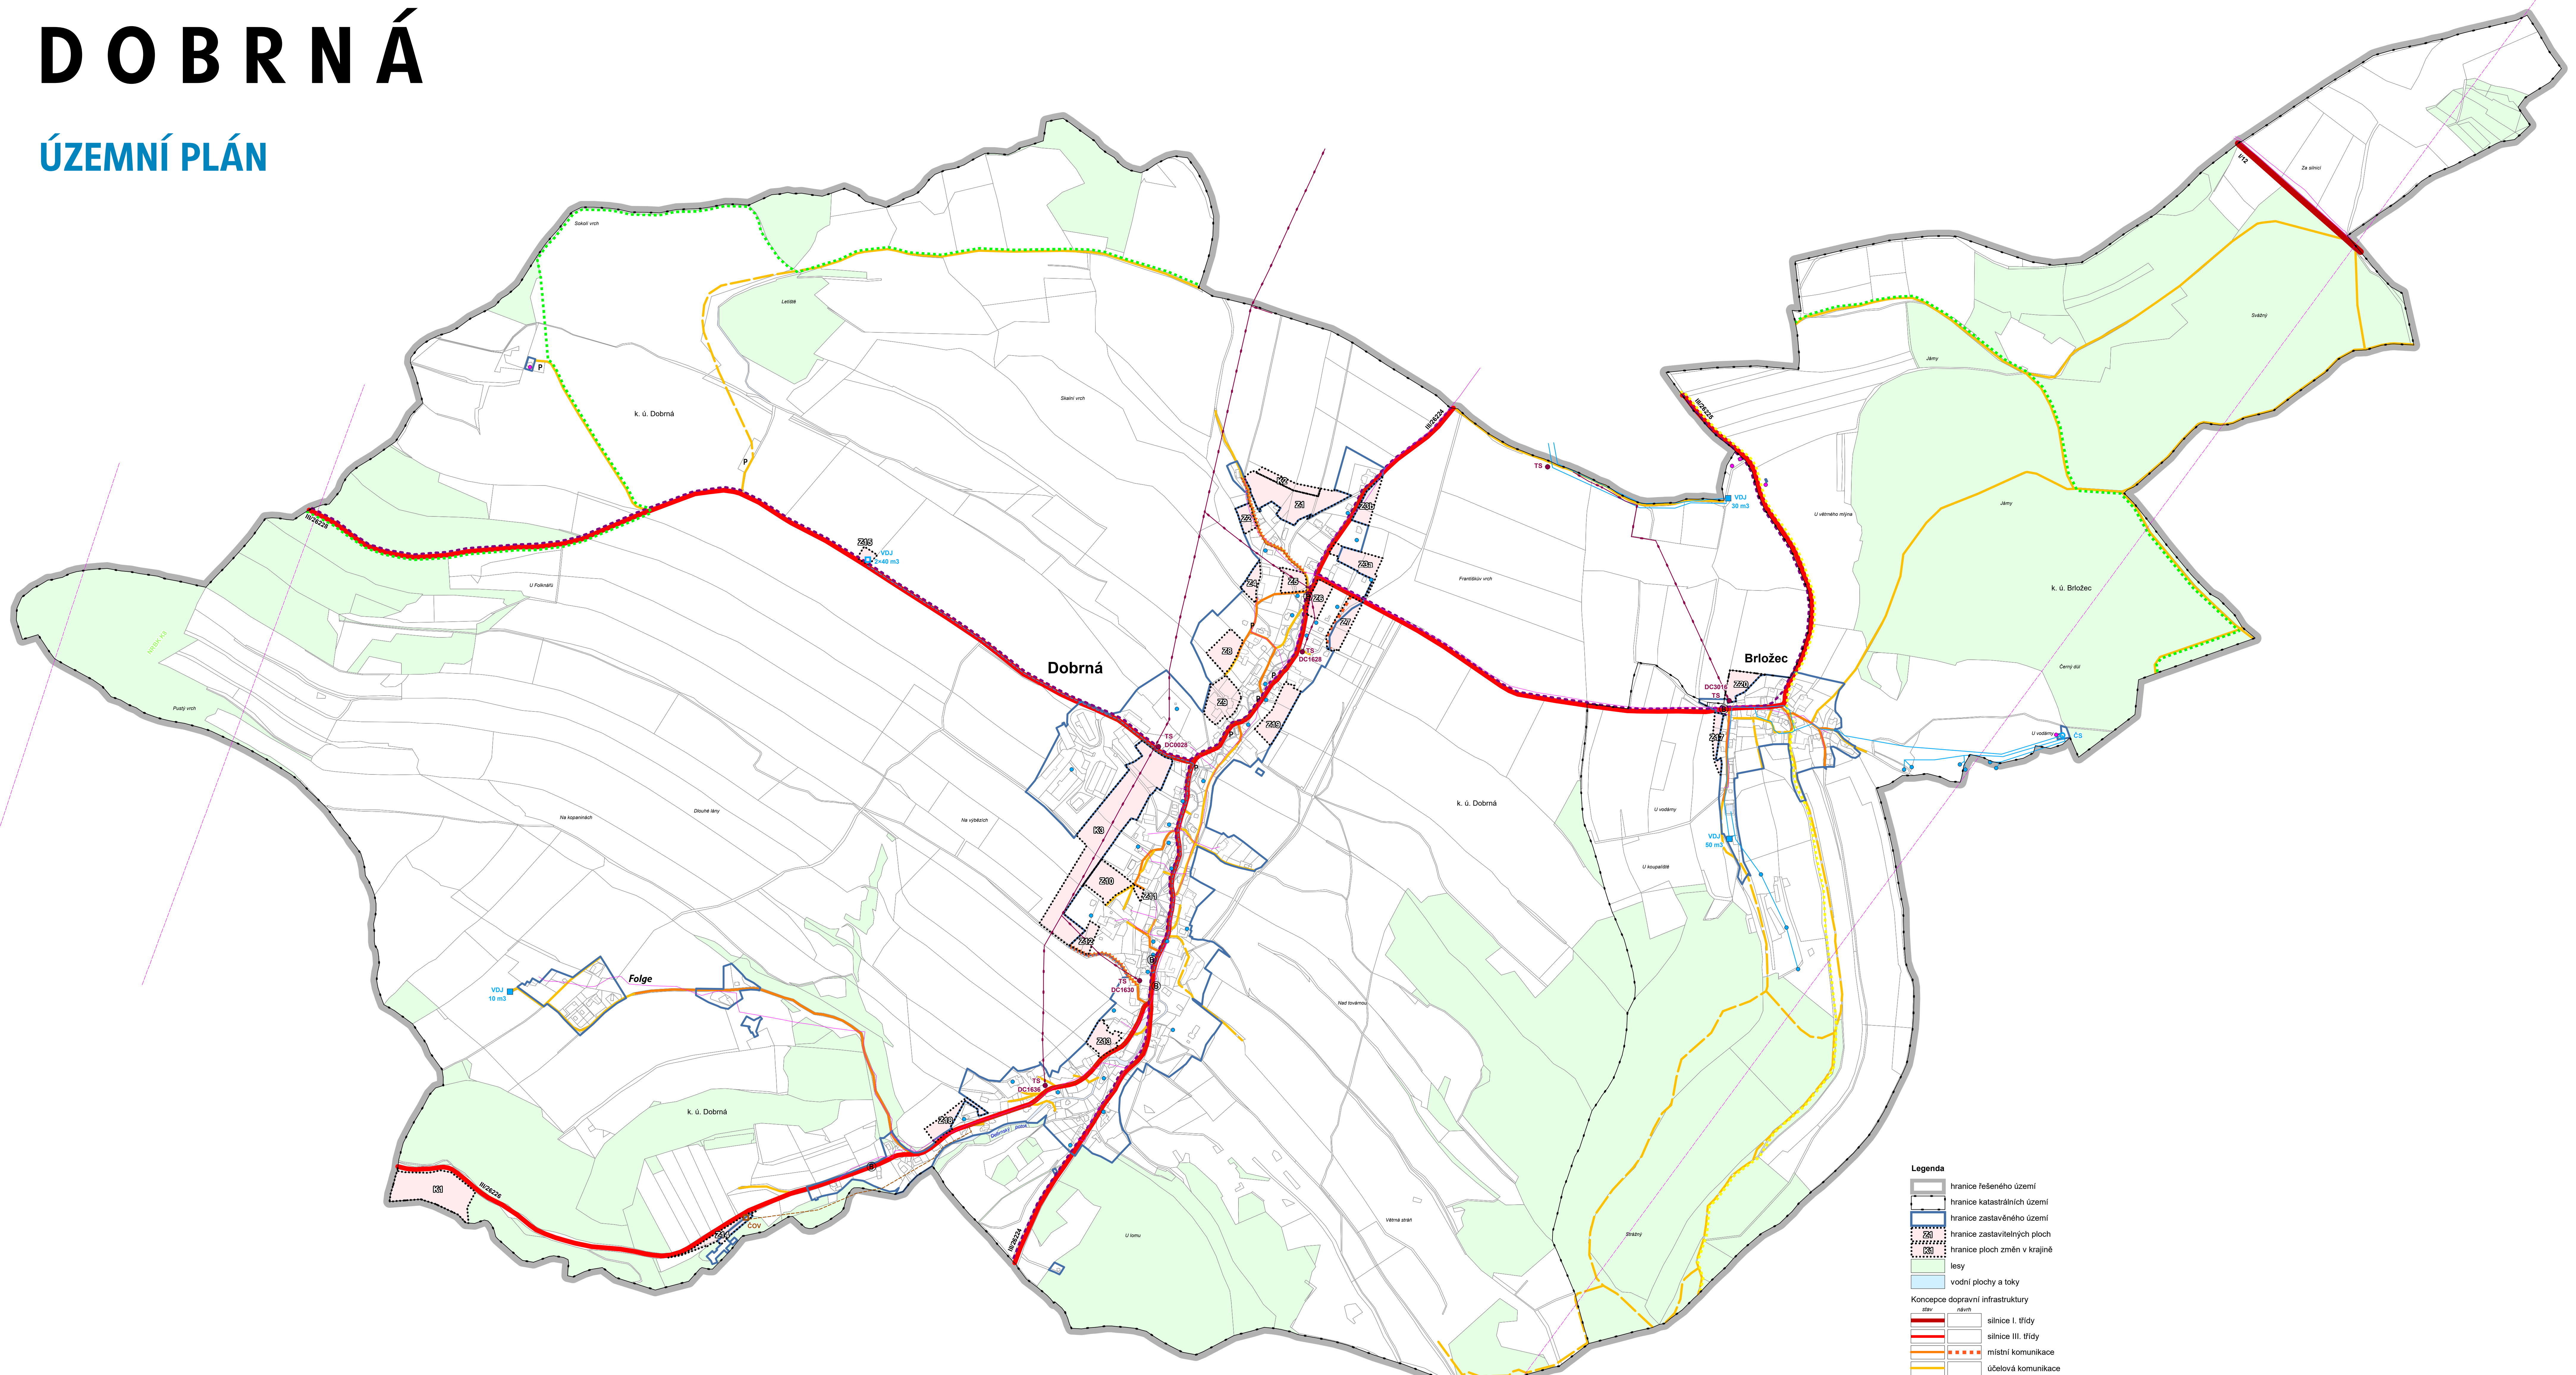

**Legenda**

[Symbol]	hranice řešeného území
[Symbol]	hranice katastrálních území
[Symbol]	hranice zastavěného území
[Symbol]	hranice zastavěných ploch
[Symbol]	hranice ploch změn v krajině
[Symbol]	lesy
[Symbol]	vodní plochy a toky
<b>Koncepce dopravní infrastruktury</b>	
[Symbol]	silnice I. třídy
[Symbol]	silnice III. třídy
[Symbol]	místní komunikace
[Symbol]	účelová komunikace
[Symbol]	účelová komunikace dle pasportu komunikací vedoucí mimo příslušné parcely KN
[Symbol]	úprava účelové komunikace
[Symbol]	parkování (nad 5 míst)
[Symbol]	autobusová zastávka (případně v obou směrech)
[Symbol]	značené turistické stezky (KČT)
[Symbol]	cyklotrasa (neznačená)
<b>Koncepce technické infrastruktury</b>	
[Symbol]	el. vedení VN 35 kV, trafostanice (TS)
[Symbol]	vodní zdroj, vodojem (VDJ), čerpací stanice (ČS)
[Symbol]	vodovod / přívaděč řad vodovodu
[Symbol]	čistírna odpadních vod (ČOV)
[Symbol]	hlavní kanalizační sběrač
[Symbol]	telekomunikační vedení, telekomunikační zařízení
[Symbol]	radioreléová trasa

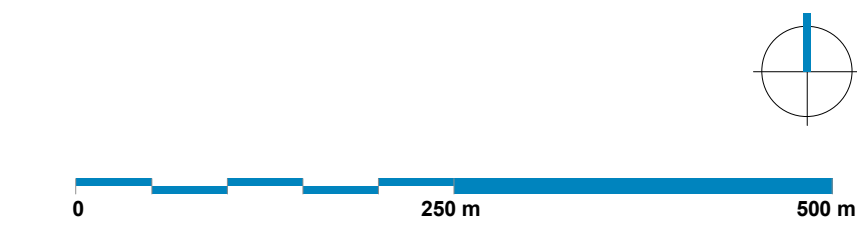

**Architekti Černí | urbanistický ateliér**

**CEJNI**

OBJEDNATEL	Obec Dobrná	PROJEKTANT	Mgr. Ing. arch. Zdeněk Černý
MÍSTO	Dobrná, Brložec	VYKONAVATEL	Ing. arch. Hana Černá
AKCE	ÚZEMNÍ PLÁN DOBRNÁ Koncepce dopravy, koncepce technické infrastruktury	ČEŠT	nšvrh
OSMAK		DATA	únor 2022
		MĚŘITVO	1:5 000
		STRANA	1 z 3 4