ÚZEMNÍ PLÁN
HUNTÍŘOV
Upravený návrh ÚP

M.: 1:5000

0 200 400 600 800 1000 metrů

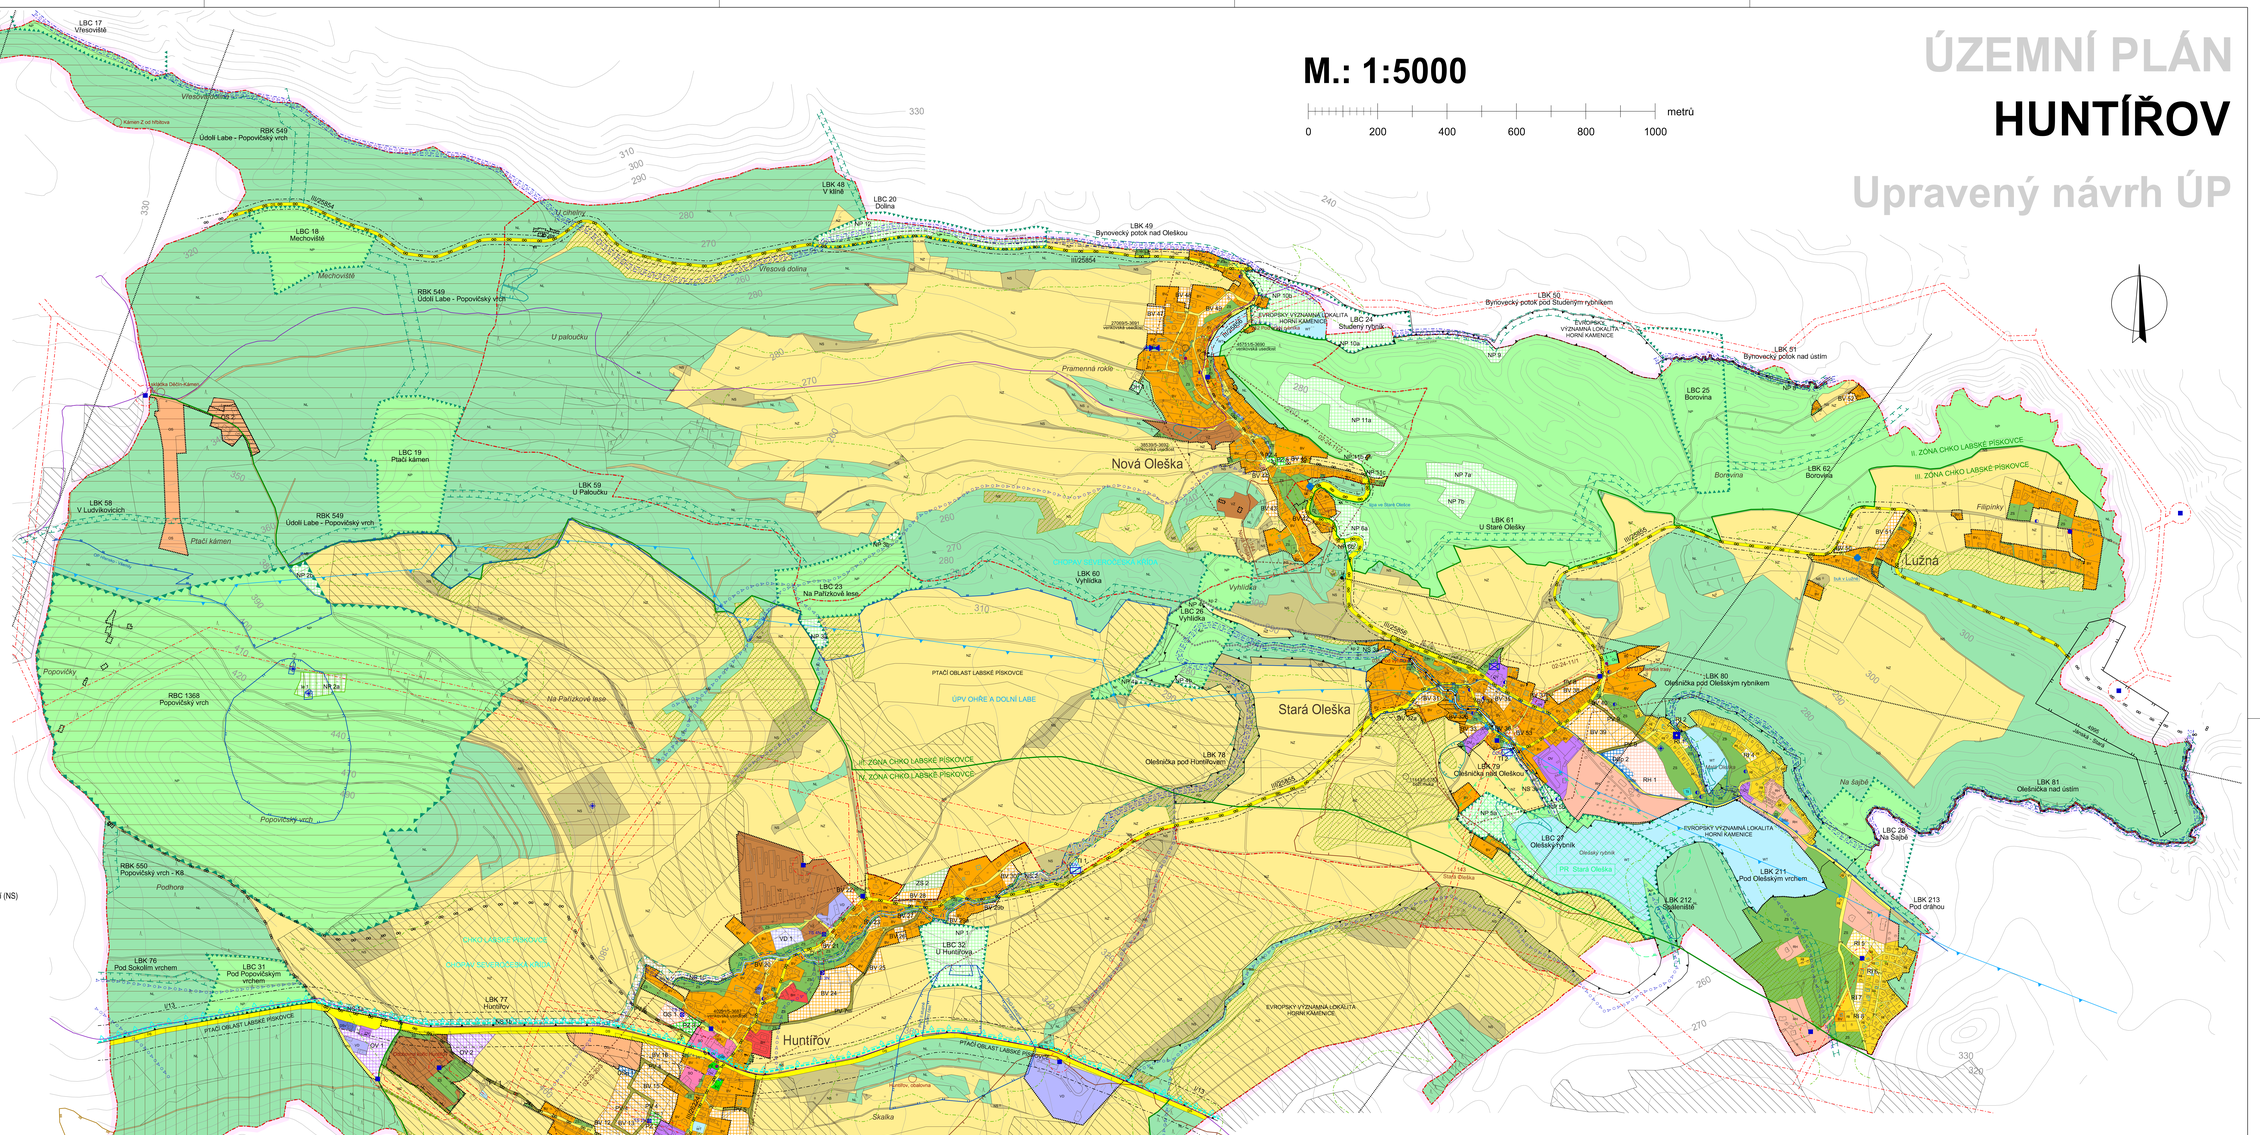

LEGENDA :

Hranice

stav	návrh	
		hranice správního území obce
		katastrální hranice
		hranice zastavěného území ke dni 1. 8. 2020

Plochy s rozdílným způsobem využití

I. II. III. IV.

Plochy bydlení
- bydlení - hromadné (BH)
- bydlení - individuální v rodinných domech vesnické (BV)

Plochy rekreace
- rekreace - hromadná (RH)
- rekreace - rodinná (RI)

Plochy občanského vybavení
- občanské vybavení (OV)
- občanské vybavení - tělovýchova a sport (OS)
- občanské vybavení - veřejná pohřebiště (OH)

Plochy veřejných prostranství
- veřejná prostranství - zpevněné plochy (PV)
- veřejná prostranství - nezpevněné plochy (PZ)

Plochy smíšené obytné
- smíšené obytné plochy (SO)

Plochy dopravní infrastruktury
- dopravní infrastruktura - silniční (DS)
- dopravní infrastruktura - silniční - parkoviště (DSp)
- dopravní infrastruktura - silniční - vybavenost (DSv)

Plochy technické infrastruktury
- technická infrastruktura - inženýrské sítě (TI)

Plochy výroby a skladování
- výroba a skladování - výroba drobná (VD)
- výroba a skladování - zemědělská a lesnická výroba (VZ)

Plochy sídelní zeleně
- zeleň sídelní (ZS)

Plochy vodní a vodohospodářské
- vodní a vodohospodářské plochy - vodní plochy a toky (WT)

Plochy zemědělské
- zemědělské plochy (NZ)

Plochy lesní
- lesní plochy (NL)

Plochy přírodní
- přírodní plochy (NP)

Plochy smíšené nezastavěného území
- smíšené plochy nezastavěného území (NS)

Plochy dle významu: I. Stabilizované plochy; II. Zastavitelné plochy; III. Plochy přestavby; IV. Plochy změn v krajině } návrhové plochy

Veřejná infrastruktura

Dopravní infrastruktura
- pěší komunikace (kp)
- cyklistické trasy

Technická infrastruktura
- vodojem
- čerpací stanice
- vodní zdroje (vrty, prameniště, jímky)
- studny
- čistírna odpadních vod
- trafostanice
- základnové stanice

Limity využití území

Ochranná pásma - dopravní a technická infrastruktura
- ochranné pásmo silnice
- ochranná pásma místních vodních zdrojů
- ochranné pásmo vodního zdroje mimo řešené území
- ochranné pásmo vedení VVN, VN a trafostanic
- ochranné pásmo sdělovacích vedení (1,5 m)
- radioreléové trasy

Ochrana kulturních hodnot
- areály a objekty nemovitých kulturních památek
- válečné hroby
- území s archeologickými nálezy

Ochrana vod
- CHOPAV Severočeská křída
- hranice útvaru podzemních vod (ÚPV)
- pásmo při správě vodních toků
- občasné vodní toky

Územní systém ekologické stability
- regionální biocentrum (RBC)
- regionální biokoridor (RBK)
- lokální biocentrum (LBC)
- lokální biokoridor (LBK)

Ochrana přírodních hodnot
- Natura 2000 (EVL Horní Kamenice a PO Labské pískovce)
- hranice chráněné krajinné oblasti (CHKO České středohoří a CHKO Labské pískovce)
- hranice zónace CHKO
- přírodní rezervace Stará Oleška
- ochranné pásmo přírodní rezervace Stará Oleška
- mokřady
- biotop vybraných zvláště chráněných druhů velkých savců - jádrové území / migrační koridor
- hodnotná nelesní zeleň v krajině - liniová a plošná
- památné stromy

Ochrana lesa
- zalesnění (le)
- vzdálenost 50 m od okraje lesa

Ochrana zemědělského půdního fondu
- investice do půdy - odvodnění pozemků

Ochrana nerostných surovin, vlivy těžby
- ložiska nevyhrazených nerostů
- poddolované území
- sesuvy ostatní

Hyglena prostředí
- ochranné pásmo zemědělských areálů
- staré zátěže

Další informace o území

Doplnění katastrální mapy
- objekty doplněné do katastrální mapy

KADLEC K.K. NUSLE, spol. s r.o.
Chalupecká 3, 162 00 Praha 6 Tel./fax: 234 580 740, 603 440 999 e-mail: praha@kadlec.cz www.kadlec.cz
Projektant: Ing. arch. Daniela Binderová
Odborný projektant:
Grafické zpracování: Kateřina Beráková
Pořizovatel: Magistrát města Děčín
Schválovací orgán: Zastupitelstvo obce Huntířov
Číslo zakázky: 468/2017

Akce: ÚZEMNÍ PLÁN HUNTÍŘOV
UPRAVENÝ NÁVRH ÚZEMNÍHO PLÁNU

Datum: 11. 2020 Výkres č.: B1.

Název výkresu: KOORDINAČNÍ VÝKRES

Měřítko: 1 : 5000 Kopie č.:

KOORDINAČNÍ VÝKRES