


DOBRNÁ


ÚZEMNÍ PLÁN

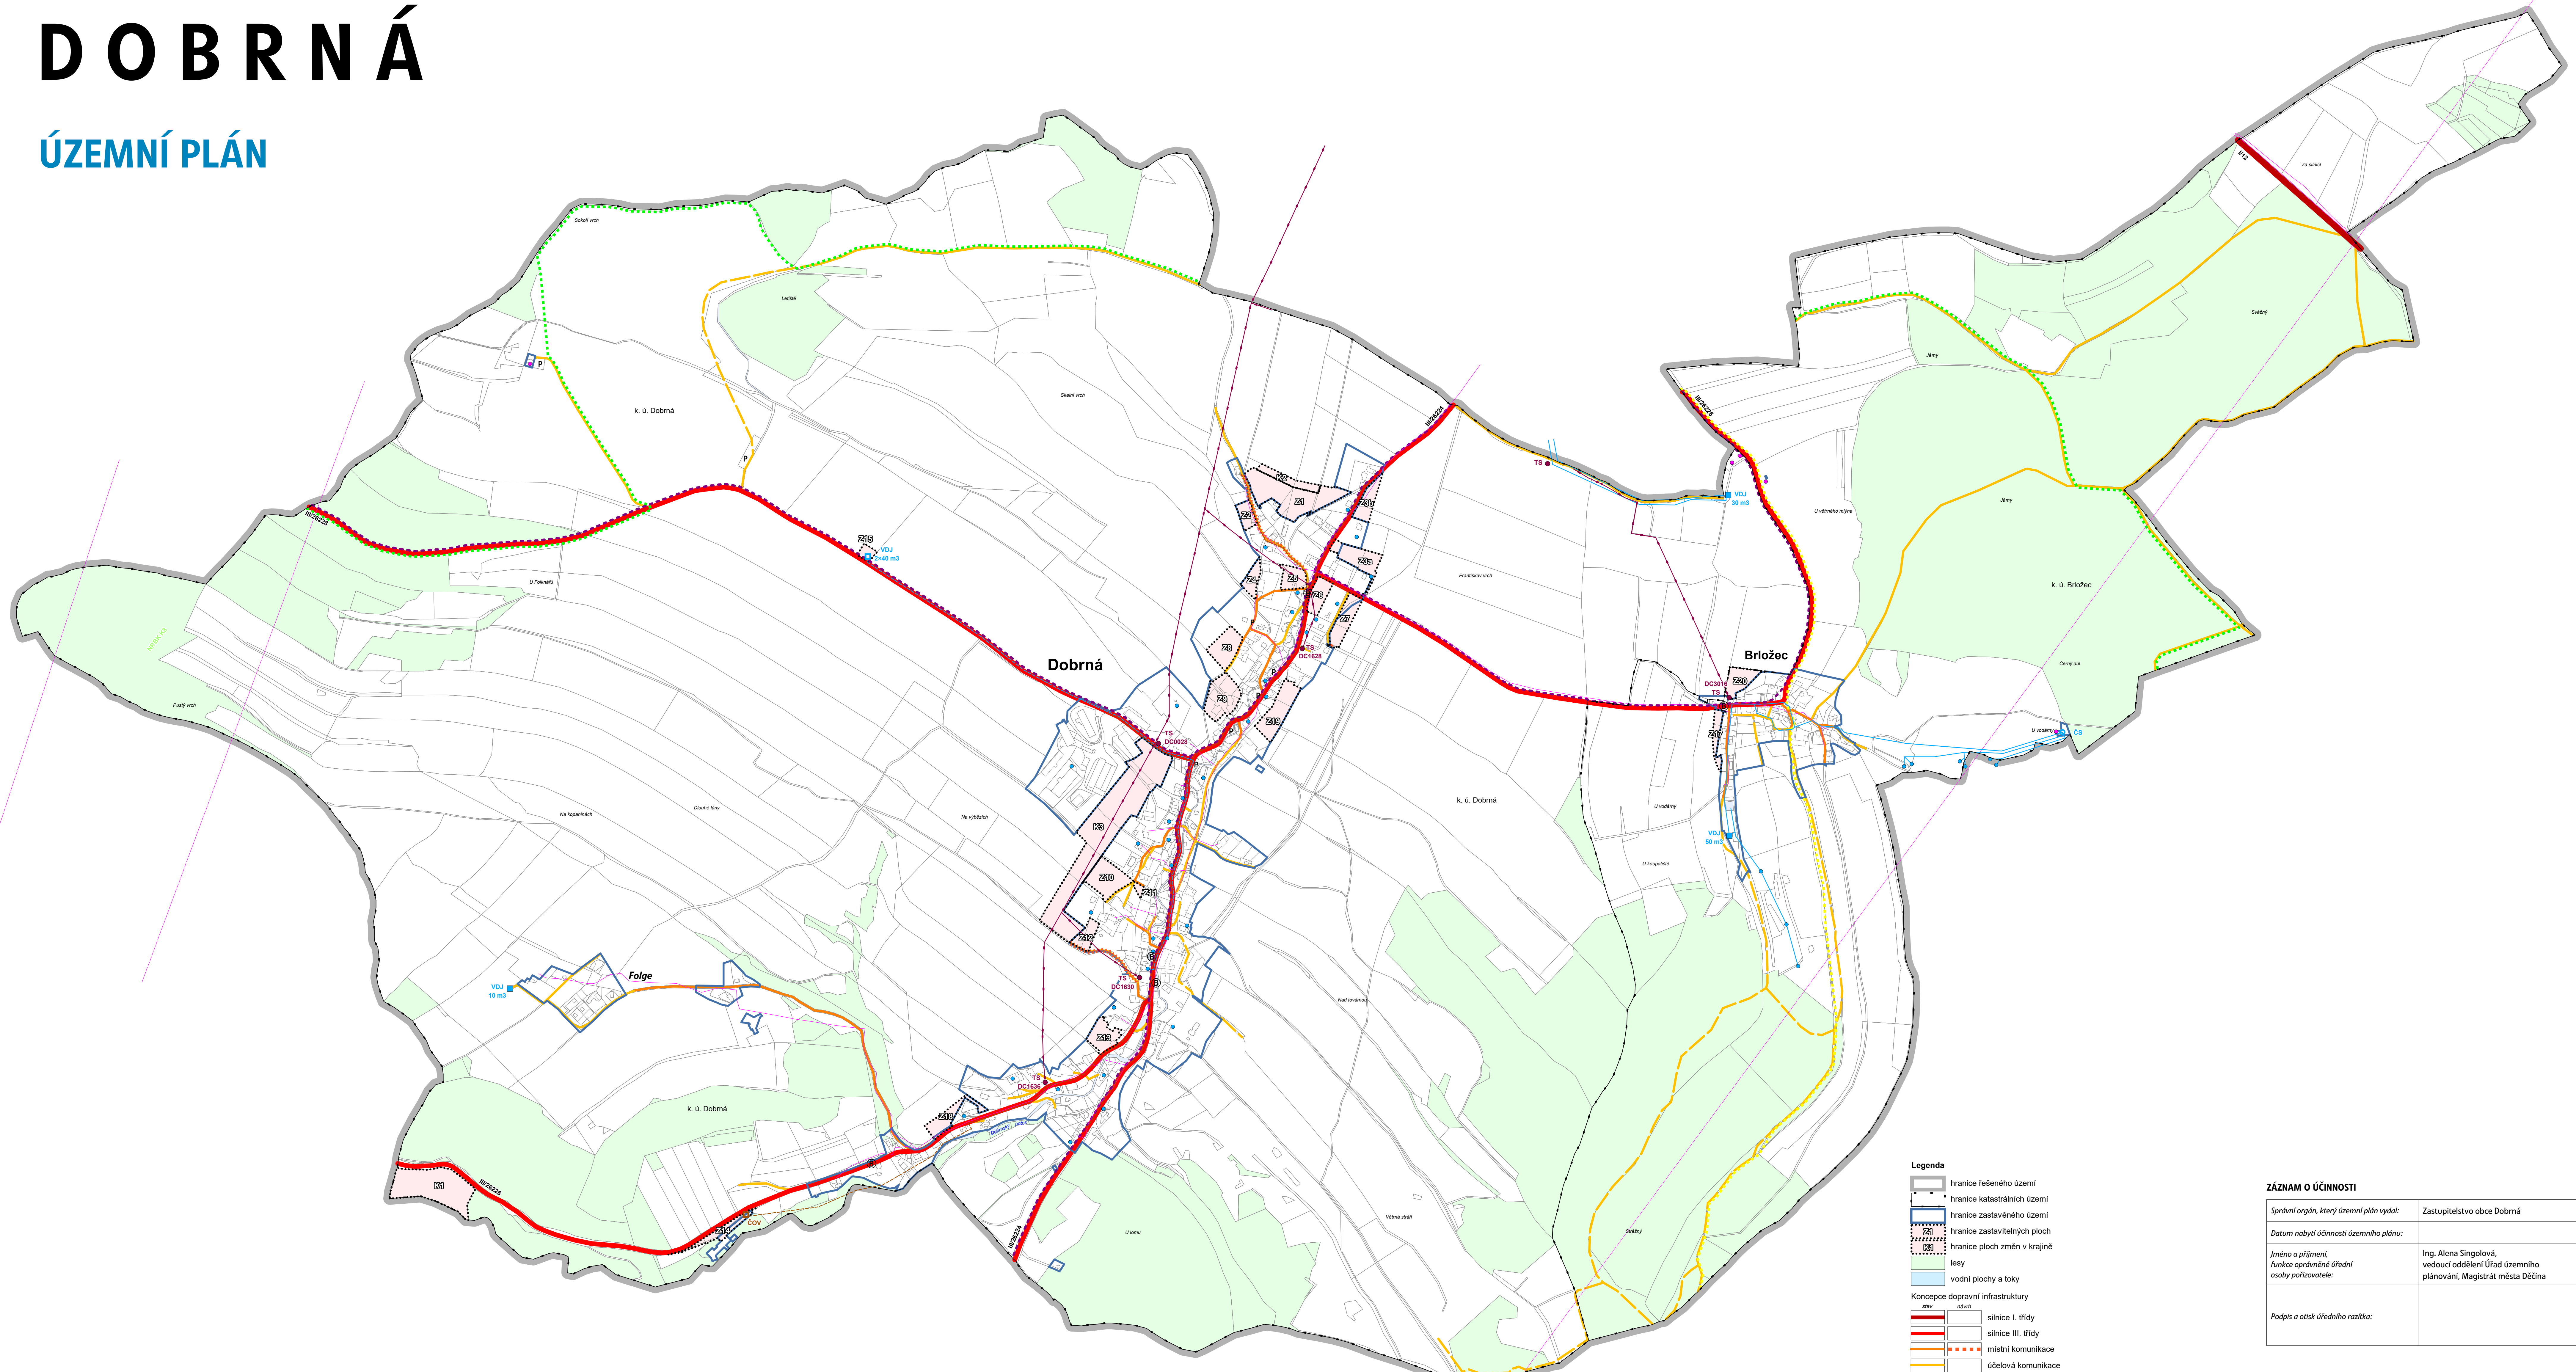

- Legenda**
- hranice řešeného území
 - hranice katastrálních území
 - hranice zastavěného území
 - hranice zastavěných ploch
 - hranice ploch změn v krajíně
 - lesy
 - vodní plochy a toky
- Koncepce dopravní infrastruktury**
- silnice I. třídy
 - silnice III. třídy
 - místní komunikace
 - účelová komunikace
 - účelová komunikace dle pasportu komunikací vedoucí mimo příslušné parcely KN
 - úprava účelové komunikace
 - parkování (nad 5 míst)
 - autobusová zastávka (případně v obou směrech)
 - značené turistické stezky (KČT)
 - cyklotrasa (neznačená)
- Koncepce technické infrastruktury**
- el. vedení VN 35 kV, trafostanice (TS)
 - vodní zdroj, vodojem (VDJ), čerpací stanice (ČS)
 - vodovod / přívaděč řad vodovodu
 - čistírna odpadních vod (ČOV)
 - hlavní kanalizační sběrač
 - telekomunikační vedení, telekomunikační zařízení
 - radioreléová trasa

ZÁZNAM O ÚČINNOSTI

Správní orgán, který územní plán vydal:	Zastupitelstvo obce Dobrná
Datum nabytí účinnosti územního plánu:	
Jméno a příjmení, funkce oprávněné úřední osoby pořizovatele:	Ing. Alena Singulová, vedoucí oddělení Úřad územního plánování, Magistrát města Děčína
Podpis a oteisk úředního razítka:	

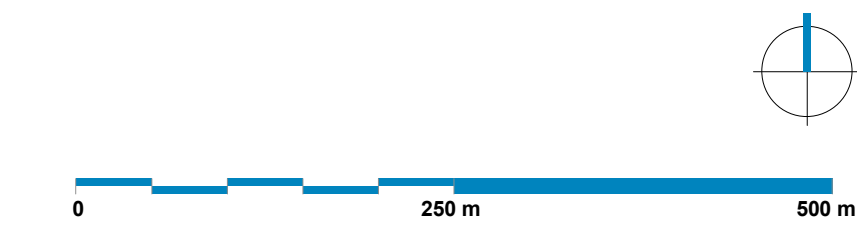

Architekti Černí | urbanistický ateliér

OBECNOST: Obec Dobrná
K.Ú.: Dobrná, Brložec
AKCE: ÚZEMNÍ PLÁN DOBRNÁ
Koncepce dopravní infrastruktury
Koncepce technické infrastruktury

PROJEKTANT: Mgr. Ing. arch. Zdeněk Černý
VYPRACOVATEL: Ing. arch. Hana Černá
ČEST: výrok
DATUM: prosinec 2022
MĚŘÍTKO: 1:5 000
STRANA: 1 z 3 4

ČERNÍ