


# DOBRNÁ

## ÚZEMNÍ PLÁN

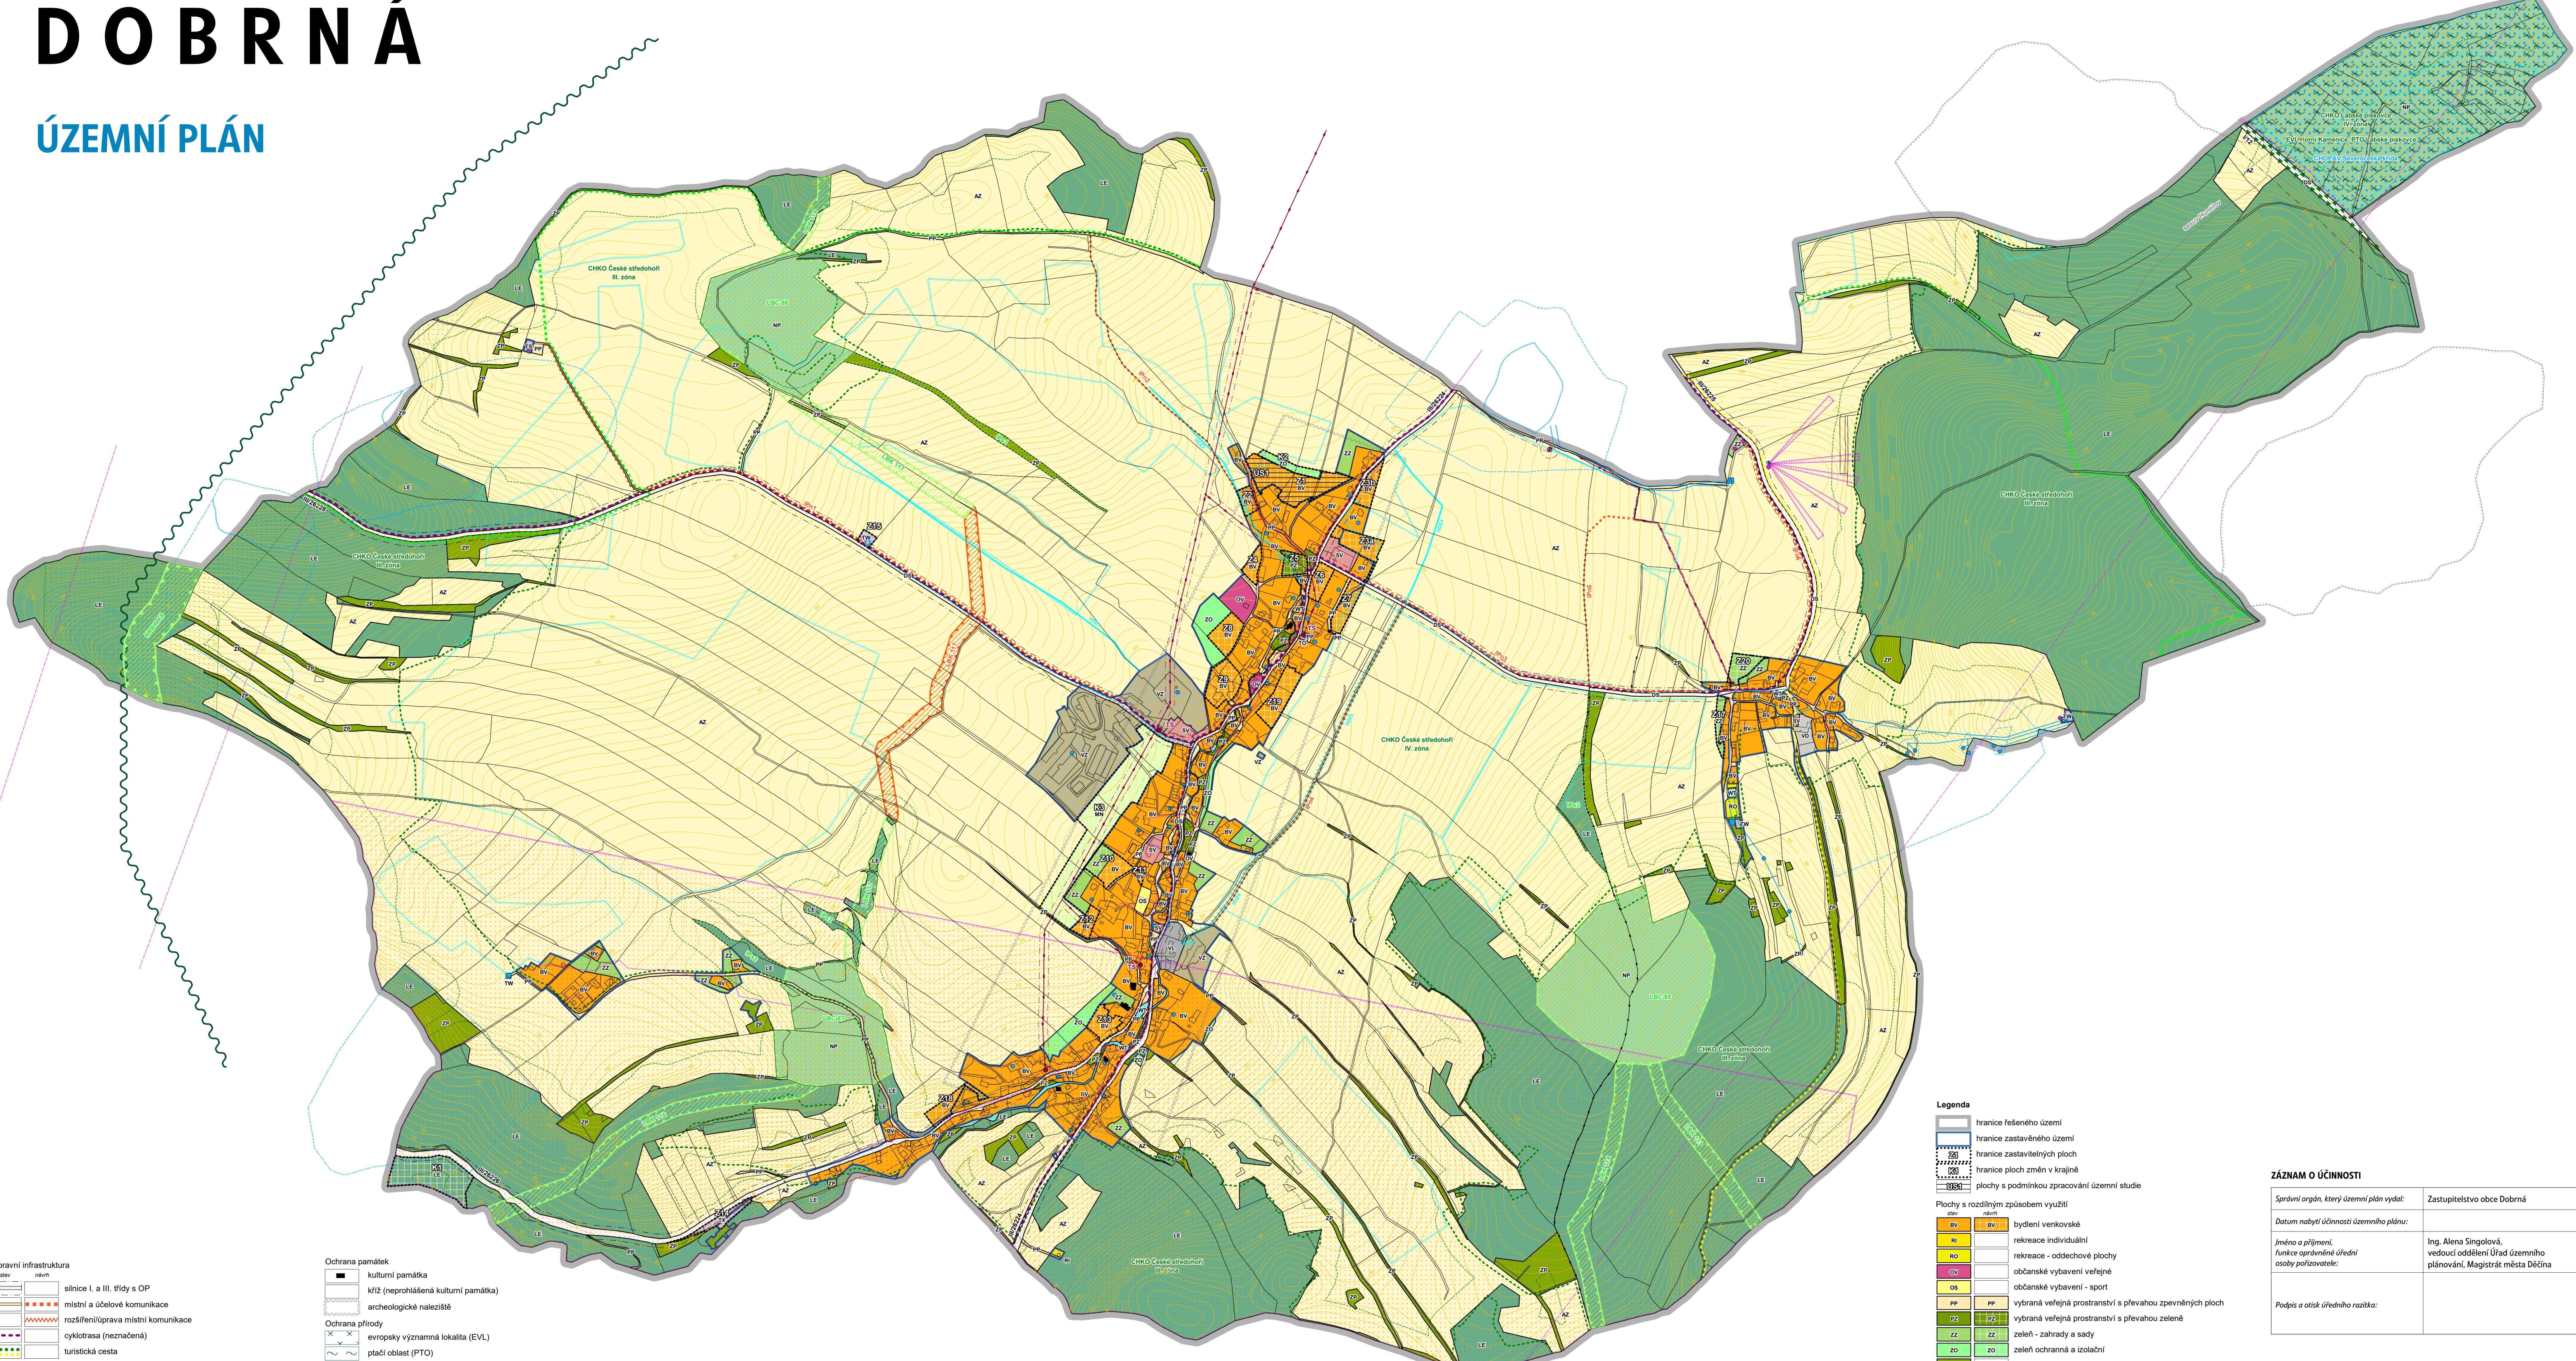

ZÁZNAM O ÚČINOSTI	
Správní orgán, který územní plán vydal:	Zastupitelstvo obce Dobrná
Datum nabytí účinnosti územního plánu:	
Jméno a příjmení funkce oprávněného úřední osoby pořizovatele:	Ing. Alena Singlová, vedoucí oddělení Úřad územního plánování, Magistrát města Děčína
Podpis a otisk úředního razítka:	
COORDINATES:	Obec Dobrná
K. ú.	Dobrná, Brložec
ACCE:	
ÚZEMNÍ PLÁN DOBRNÁ	
Koordinátní výkres	
PROJECTANT:	Mgr. Ing. arch. Zdeněk Černý
MAPPER:	Ing. arch. Hana Černá
LAST:	odfukování
DATUM:	prosinec 2022
SCALING:	1 : 5 000
PAGE:	B1